

PROJEKT GOTOWY TK109

- Pow. użytkowa **79,07 m²**
- Pow. netto **79,07 m²**
- Pow. zabudowy **94,05 m²**
- Kubatura **330 m³**
- Min. wym. działki **19,46x16,25m**
- Wys. budynku **5,66 m**
- Kąt nachylenia dachu **30°**
- Powierzchnia dachu **137,52 m²**

TECHNOLOGIA WYKONANIA:

ELEWACJE

tynk strukturalny + okładzina drewniana
STROP drewniany - dolny pas więzara dachowego

ŚCIANY WEWNĘTRZNE

szkielet drewniany

ŚCIANY ZEWNĘTRZNE

szkielet drewniany + ocieplenie

POKRYCIE DACHU

dachówka ceramiczna


JEŻELI ZAINTERESOWAŁ PAŃSTWA TEN PROJEKT
WIĘCEJ INFORMACJI ZNAJDZIECIE PAŃSTWO NA
STRONACH:

www.architeka.pl
www.budujdom.pl


ORAZ POD NR TELEFONU:
022 / 371 13 18
601 71 72 27

ul. Kniaziewiczza 45/340 05-500 Piaseczno

budujdom.pl

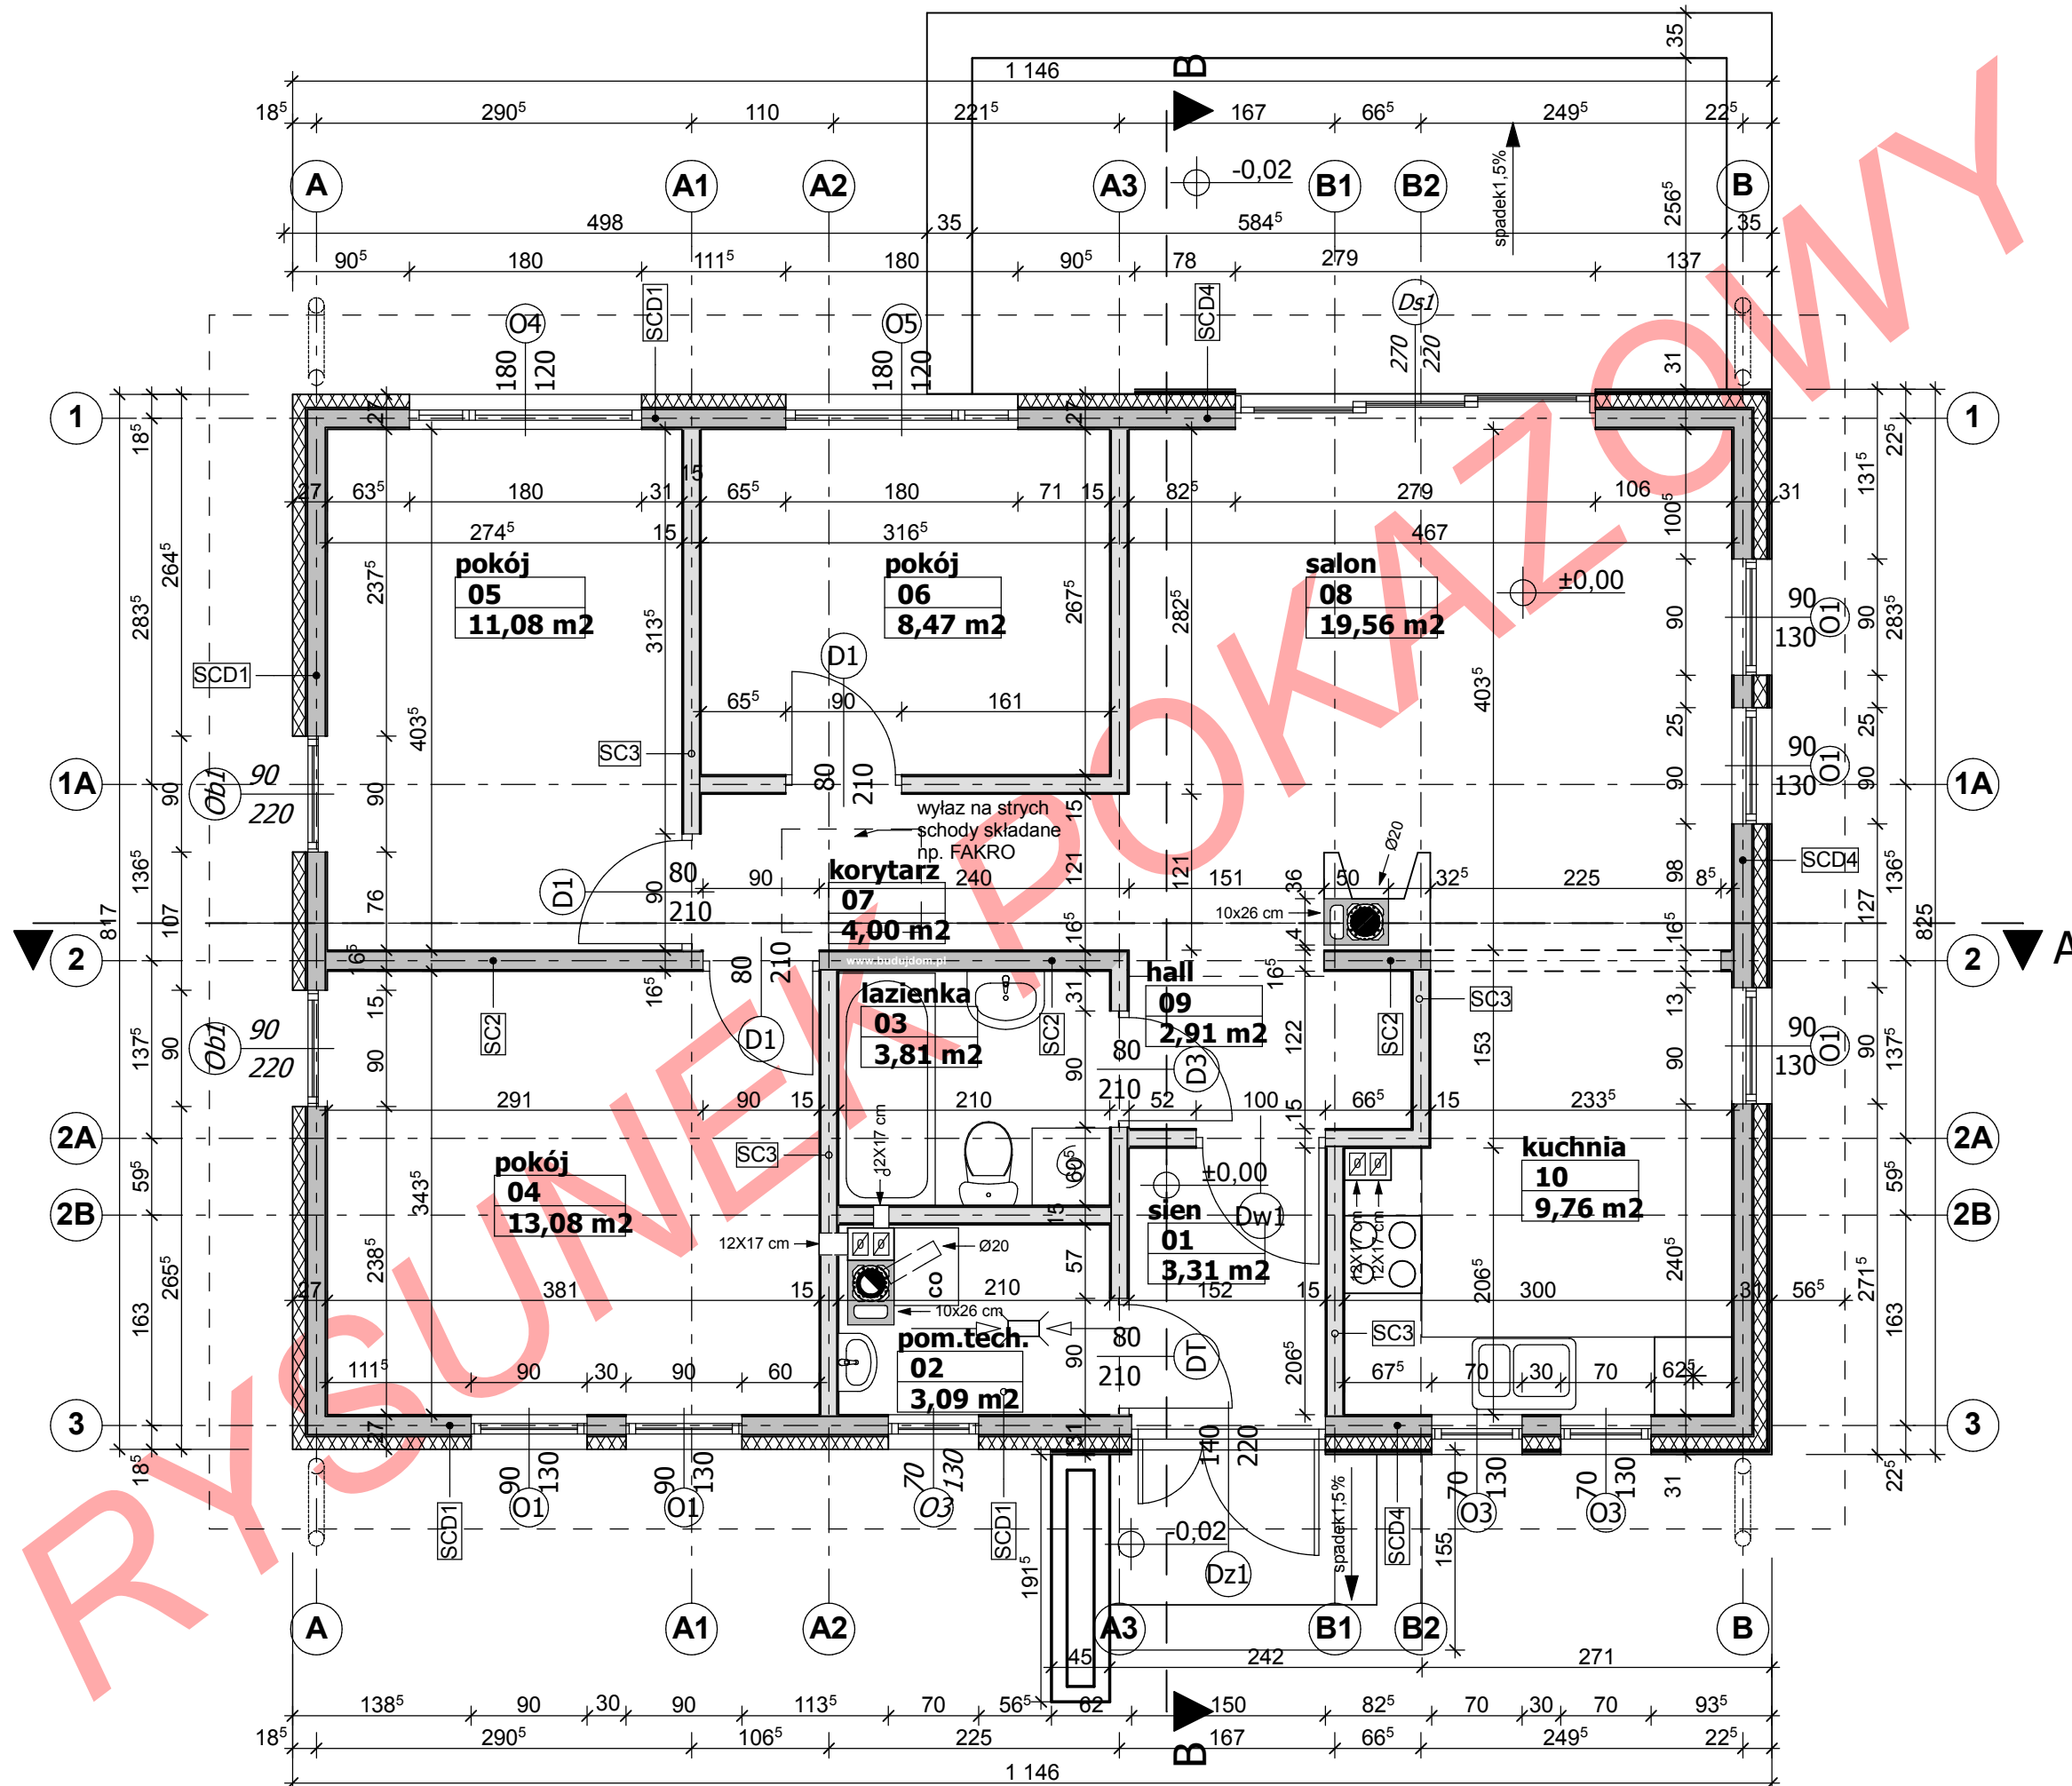

PROJEKT GOTOWY TK109

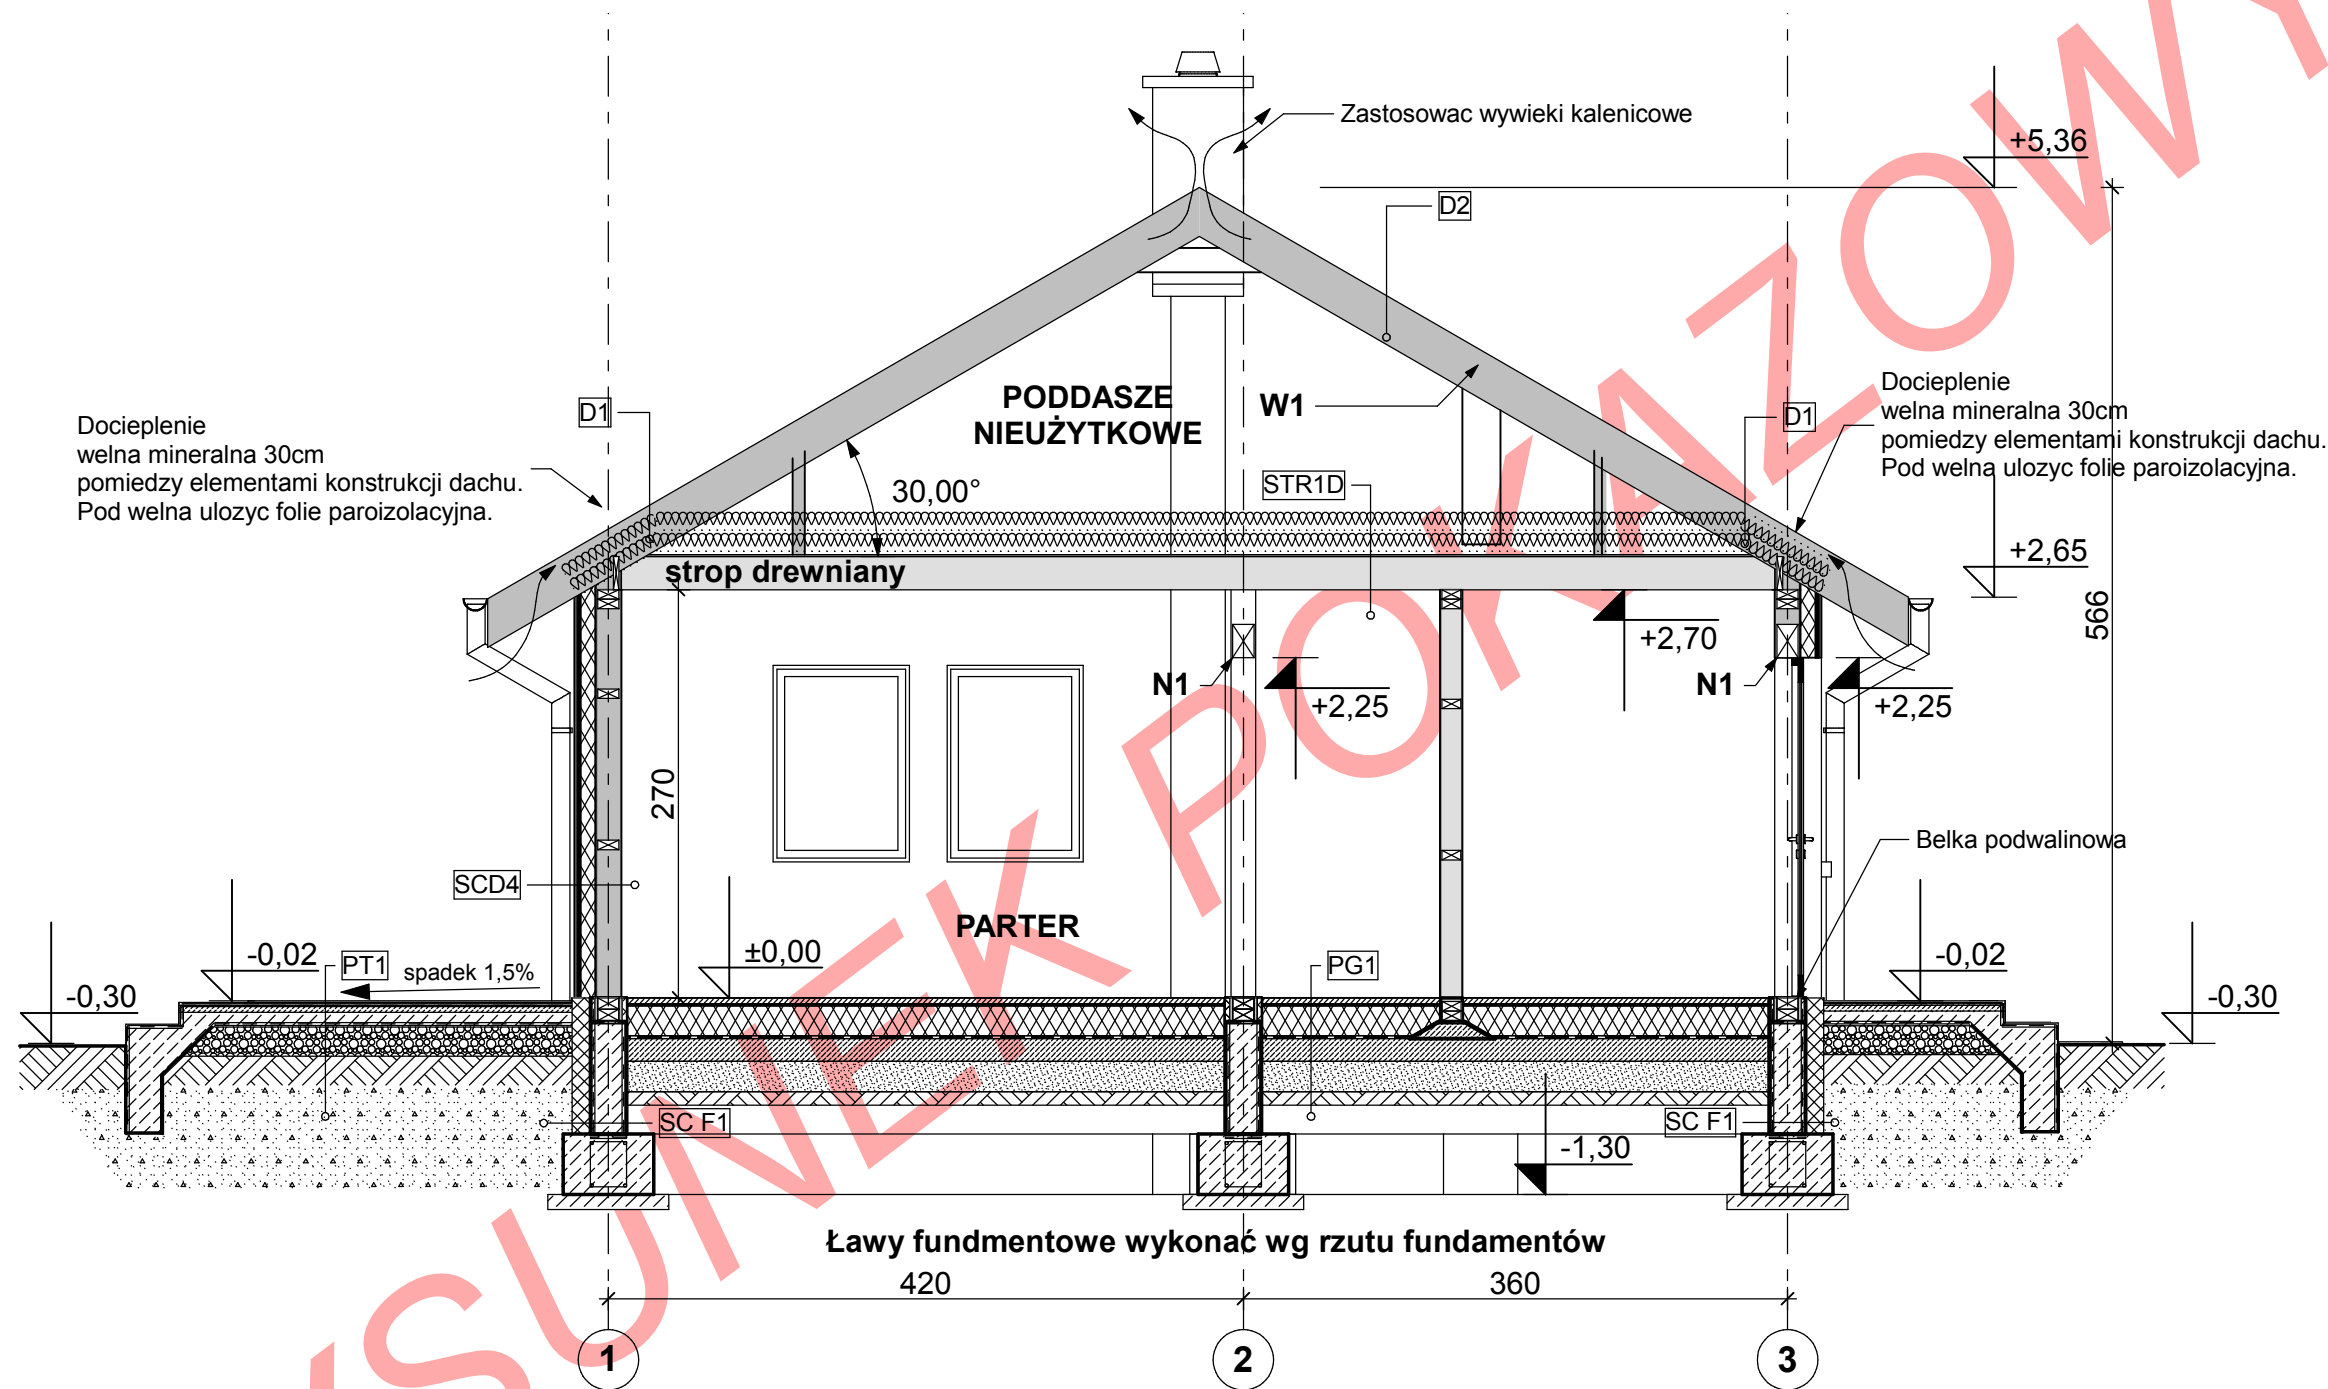

- Pow. użytkowa 79,07 m²
- Pow. netto 79,07 m²
- Pow. zabudowy 94,05 m²
- Kubatura 330 m³
- Min. wym. działki 19,46x16,25m
- Wys. budynku 5,66 m
- Kąt nachylenia dachu 30°
- Powierzchnia dachu 137,52 m²

TECHNOLOGIA WYKONANIA:

ELEWACJE

tynk strukturalny + okładzina drewniana
STROP drewniany - dolny pas więzara dachowego

ŚCIANY WEWNĘTRZNE

szkielet drewniany

ŚCIANY ZEWNĘTRZNE

szkielet drewniany + ocieplenie

POKRYCIE DACHU

dachówka ceramiczna

JEŻELI ZAINTERESOWAŁ PAŃSTWA TEN PROJEKT WIĘCEJ INFORMACJI ZNAJDZIECIE PAŃSTWO NA STRONACH:

www.architeka.pl
www.budujdom.pl


ORAZ POD NR TELEFONU:
022 / 371 13 18
601 71 72 27

ul. Kniaziewiczza 45/340 05-500 Piaseczno

budujdom.pl




PROJEKT GOTOWY TK109

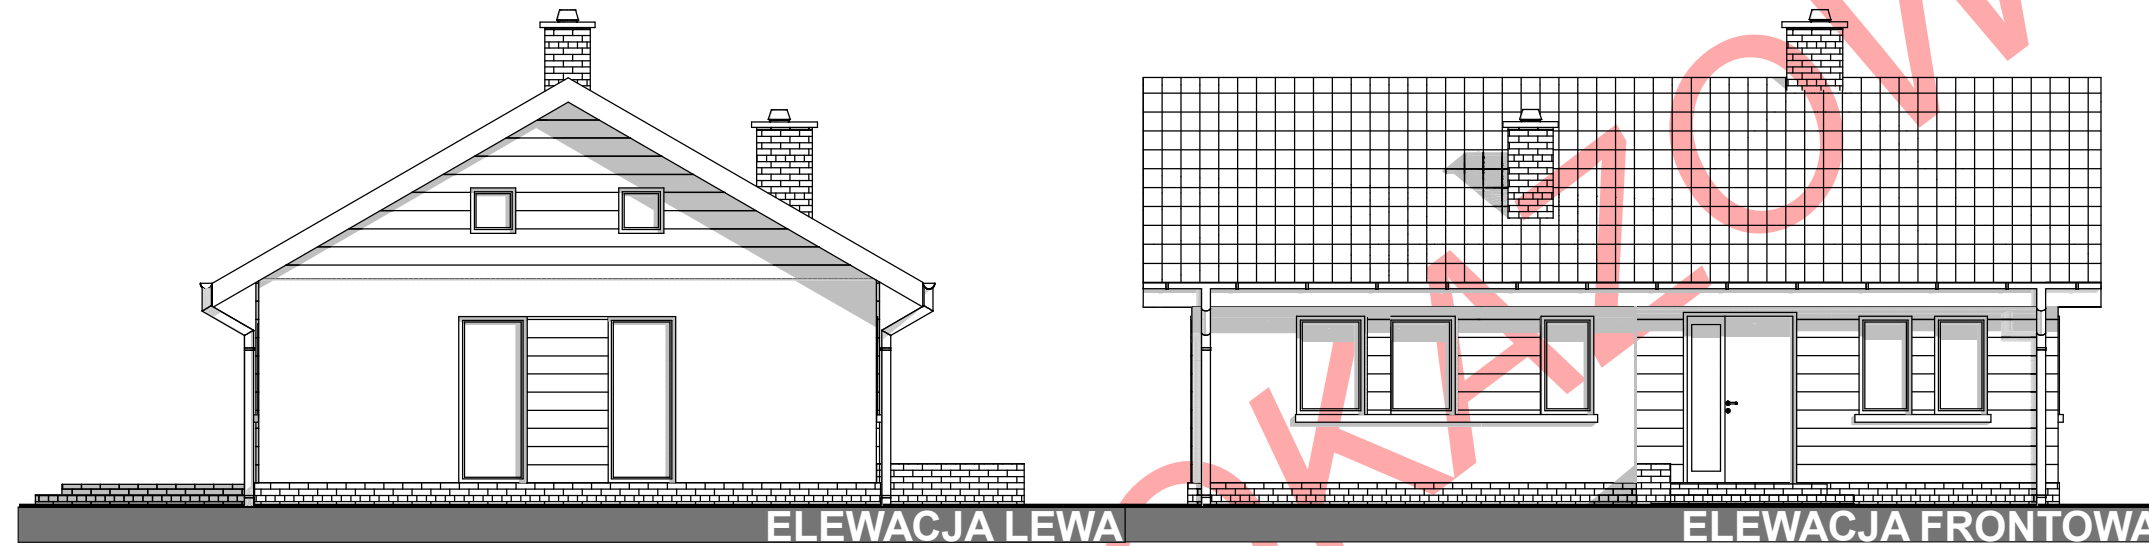

ELEWACJA LEWA

ELEWACJA FRONTOWA

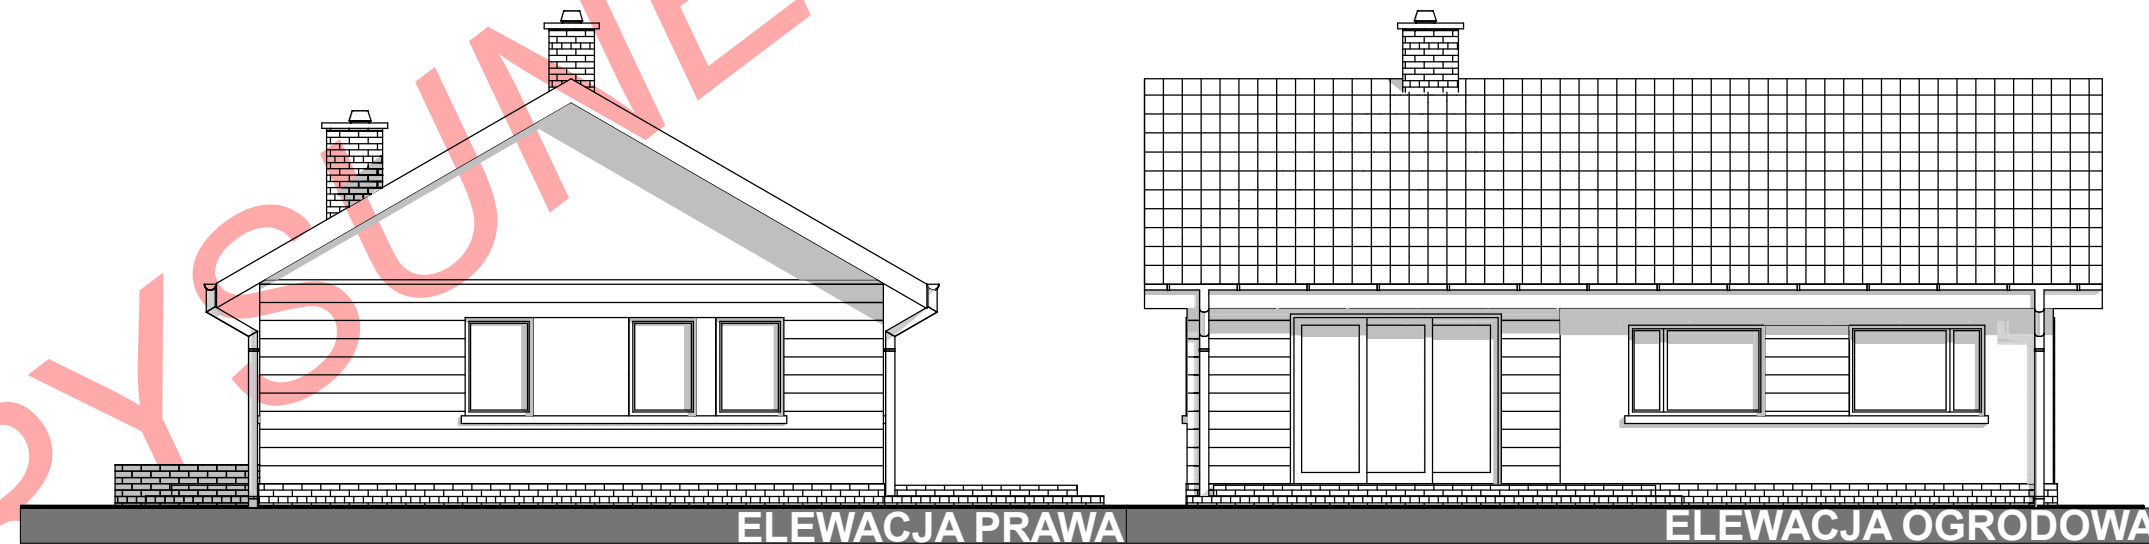

ELEWACJA PRAWA

ELEWACJA OGRODOWA

- Pow. użytkowa 79,07 m²
- Pow. netto 79,07 m²
- Pow. zabudowy 94,05 m²
- Kubatura 330 m³
- Min. wym. działki 19,46x16,25m
- Wys. budynku 5,66 m
- Kąt nachylenia dachu 30°
- Powierzchnia dachu 137,52 m²

TECHNOLOGIA WYKONANIA:

ELEWACJE

tynek strukturalny + okładzina drewniana
STROP drewniany - dolny pas więzara dachowego

ŚCIANY WEWNĘTRZNE

szkielet drewniany

ŚCIANY ZEWNĘTRZNE

szkielet drewniany + ocieplenie

POKRYCIE DACHU

dachówka ceramiczna

JEŻELI ZAINTERESOWAŁ PAŃSTWA TEN PROJEKT
WIĘCEJ INFORMACJI ZNAJDZIECIE PAŃSTWO NA
STRONACH:

www.architeka.pl

www.budujdom.pl

ORAZ POD NR TELEFONU:

022 / 371 13 18

601 71 72 27

ul. Kniaziewiczza 45/340

05-500 Piaseczno

budujdom.pl

