

PROJEKT GOTOWY TK12

- Pow. użytkowa 135,92 m²
- Pow. netto 156,78 m²
- Pow. zabudowy 107,09 m²
- Kubatura 460 m³
- Min. wym. działki 17,60x19,98 m
- Wysokość budynku 8,18 m
- Kąt nachylenia dachu 40°
- Powierzchnia dachu 181 m²

TECHNOLOGIA WYKONANIA:


ELEWACJE tynk strukturalny plus okładzina
STROP gęstożebrowy - TERIVA
ŚCIANY WEWNĘTRZNE pustak ceramiczny
ŚCIANY ZEWNĘTRZNE pustak ceramiczny + ocieplenie styropian
POKRYCIE DACHU dachówka ceramiczna

JEŻELI ZAINTERESOWAŁ PAŃSTWA TEN PROJEKT WIĘCEJ INFORMACJI ZNAJDZIECIE PAŃSTWO NA STRONACH:

www.architeka.pl
www.budujdom.pl

ORAZ POD NR TELEFONU:
 022 / 371 13 18

ARCHITEKA
 PRACOWNIA ARCHITEKTONICZNA
 ul. Wańkowicza 2 lok. 225 02-796 Warszawa

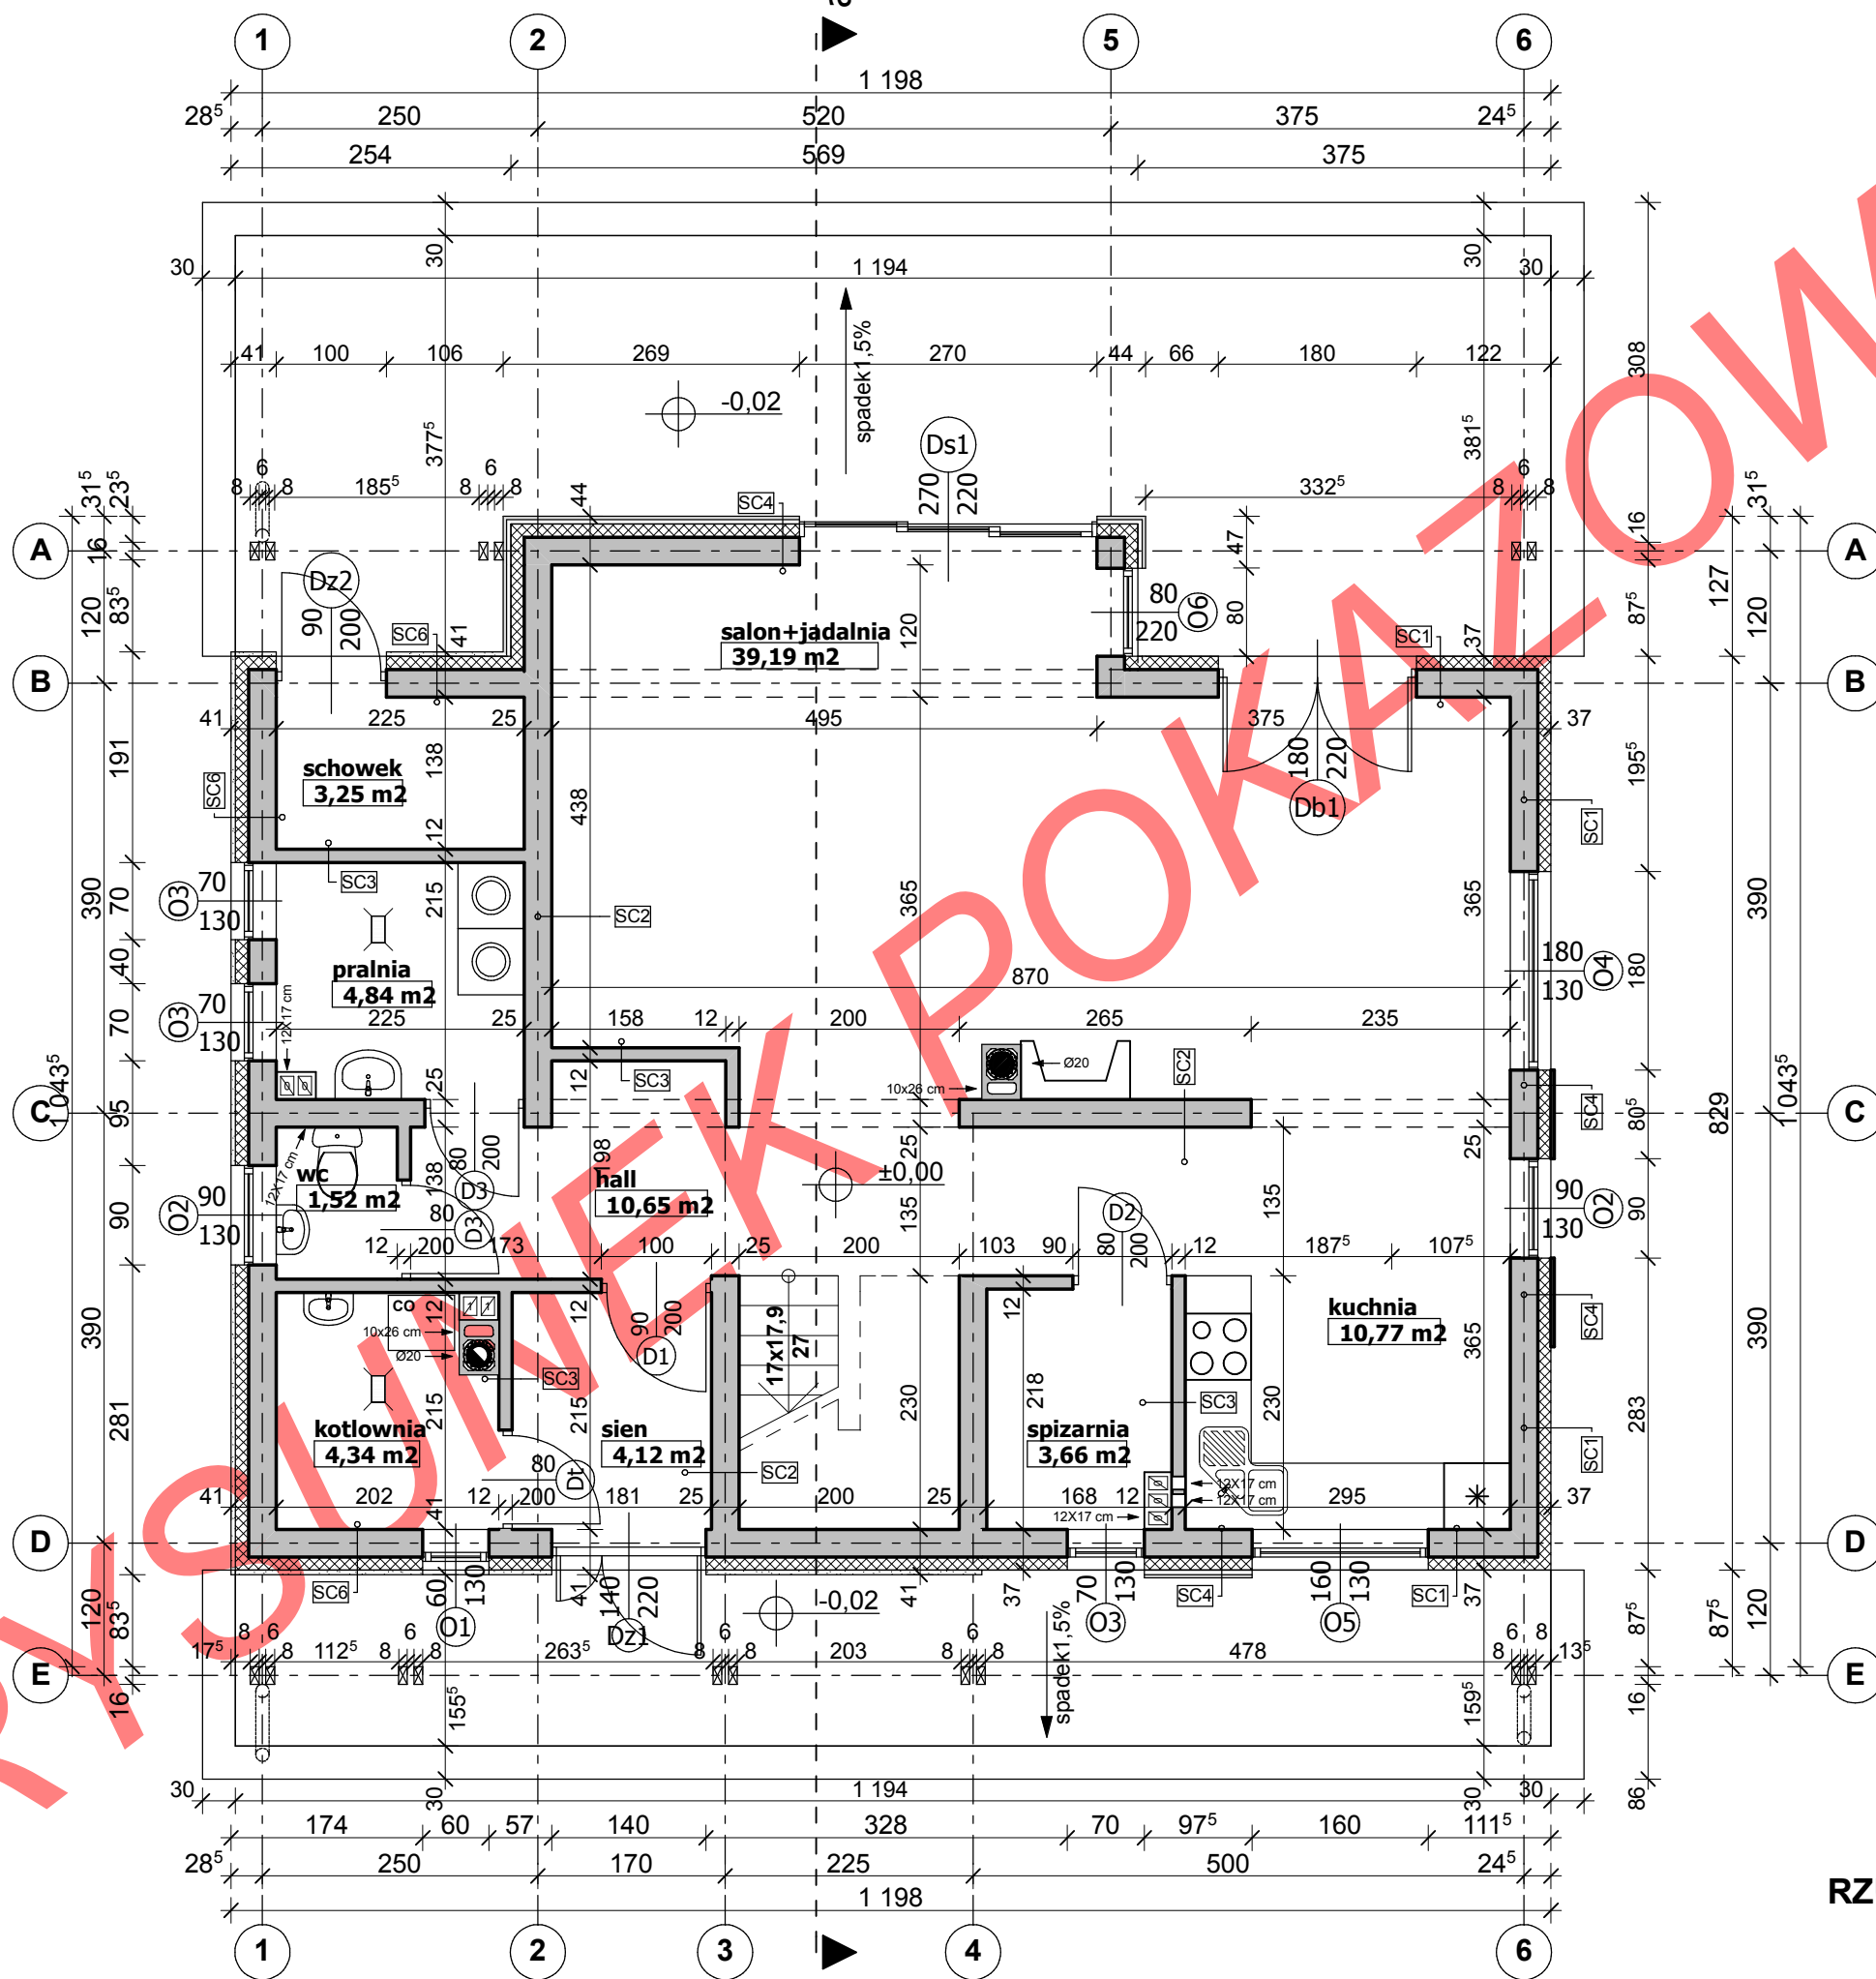

RZUT PARTERU

PROJEKT GOTOWY TK12


- Pow. użytkowa 135,92 m²
- Pow. netto 156,78 m²
- Pow. zabudowy 107,09 m²
- Kubatura 460 m³
- Min. wym. działki 17,60x19,98 m
- Wysokość budynku 8,18 m
- Kąt nachylenia dachu 40°
- Powierzchnia dachu 181 m²

TECHNOLOGIA WYKONANIA:
ELEWACJE tynk strukturalny plus okładzina
STROP gęstożebrowy - TERIVA
ŚCIANY WEWNĘTRZNE pustak ceramiczny
ŚCIANY ZEWNĘTRZNE pustak ceramiczny + ocieplenie styropian
POKRYCIE DACHU dachówka ceramiczna

JEŻELI ZAINTERESOWAŁ PAŃSTWA TEN PROJEKT
 WIĘCEJ INFORMACJI ZNAJDZIECIE PAŃSTWO NA
 STRONACH:
www.architeka.pl
www.budujdom.pl

ORAZ POD NR TELEFONU:
 022 / 371 13 18

ARCHITEKA
 PRACOWNIA ARCHITEKTONICZNA
 ul. Wańkowicza 2 lok. 225 02-796 Warszawa

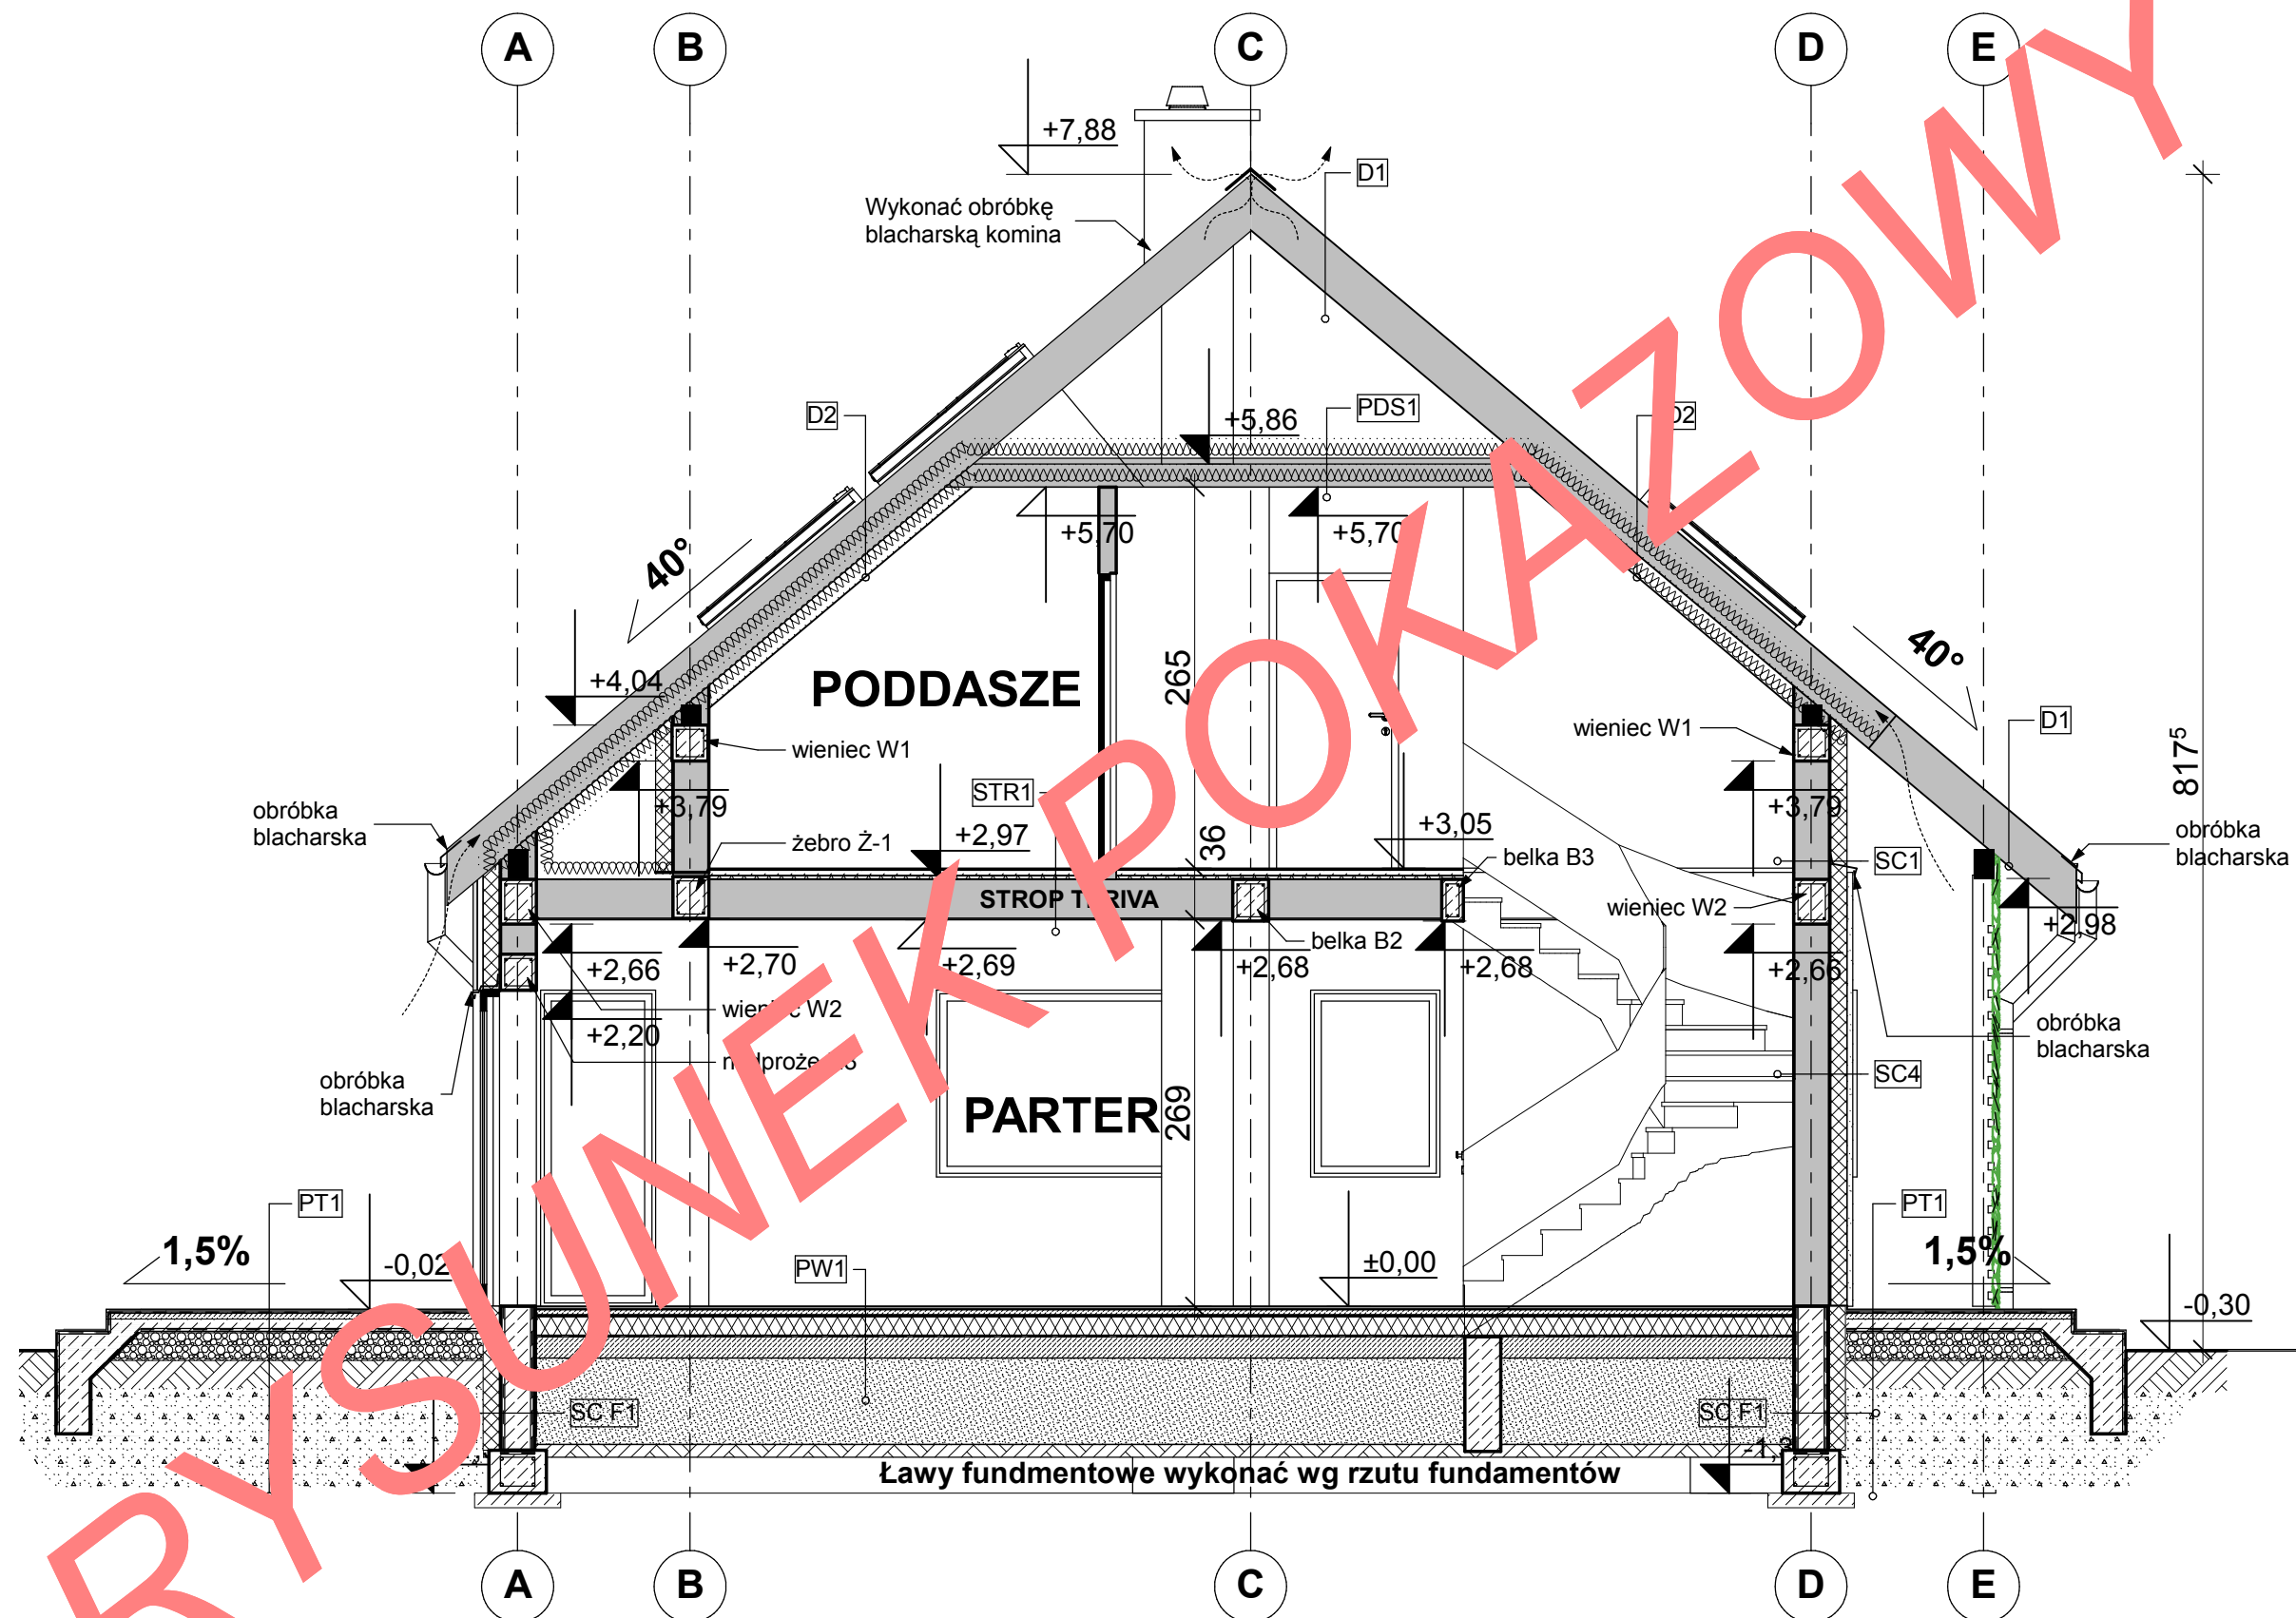

PRZEKRÓJ A-A

PROJEKT GOTOWY TK12

- Pow. użytkowa 135,92 m²
- Pow. netto 156,78 m²
- Pow. zabudowy 107,09 m²
- Kubatura 460 m³
- Min. wym. działki 17,60x19,98 m
- Wysokość budynku 8,18 m
- Kąt nachylenia dachu 40°
- Powierzchnia dachu 181 m²

TECHNOLOGIA WYKONANIA:

ELEWACJE tynk strukturalny plus okładzina

STROP gęstożebrowy - TERIVA

ŚCIANY WEWNĘTRZNE pustak ceramiczny

ŚCIANY ZEWNĘTRZNE pustak ceramiczny +
ocieplenie styropian

POKRYCIE DACHU dachówka ceramiczna

JEŻELI ZAINTERESOWAŁ PAŃSTWA TEN PROJEKT
WIĘCEJ INFORMACJI ZNAJDZIECIE PAŃSTWO NA
STRONACH:


www.architeka.pl

www.budujdom.pl

ORAZ POD NR TELEFONU:

022 / 371 13 18


ARCHITEKA
PRACOWNIA ARCHITEKTONICZNA
ul. Wańkowicza 2 lok. 225 02-796 Warszawa

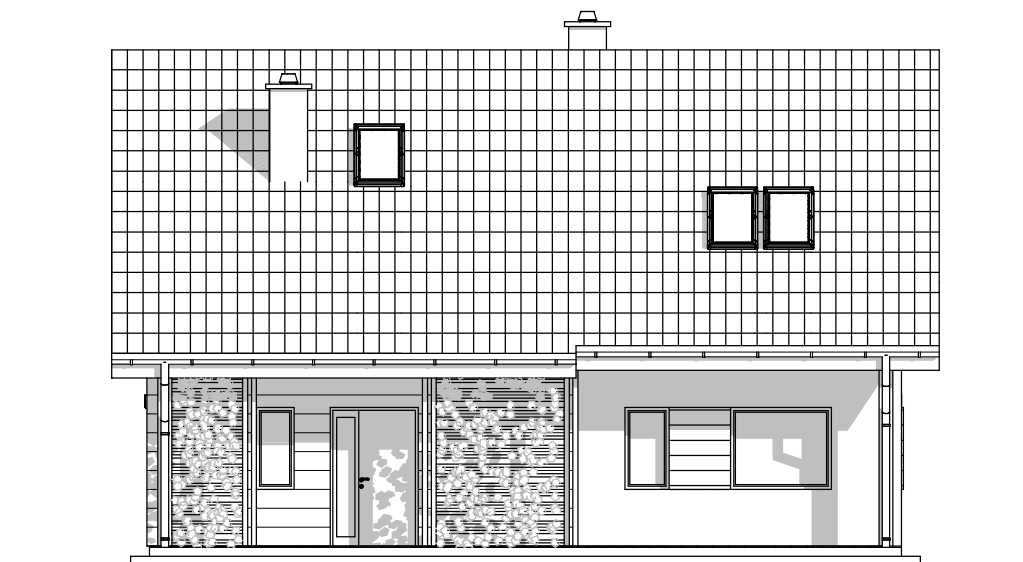


ELEWACJA FRONTOWA



ELEWACJA BOCZNA

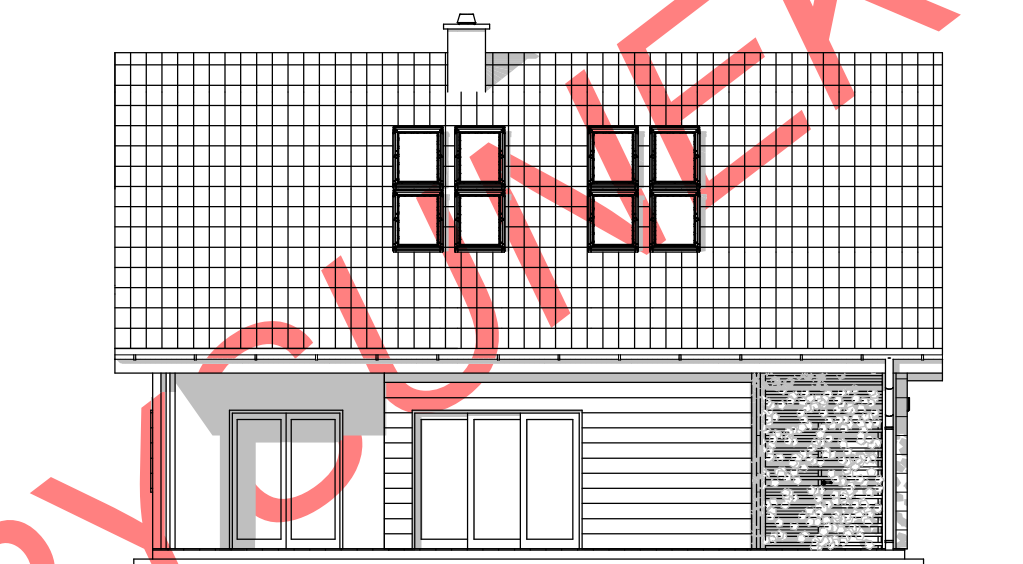

ELEWACJA OGRODOWA

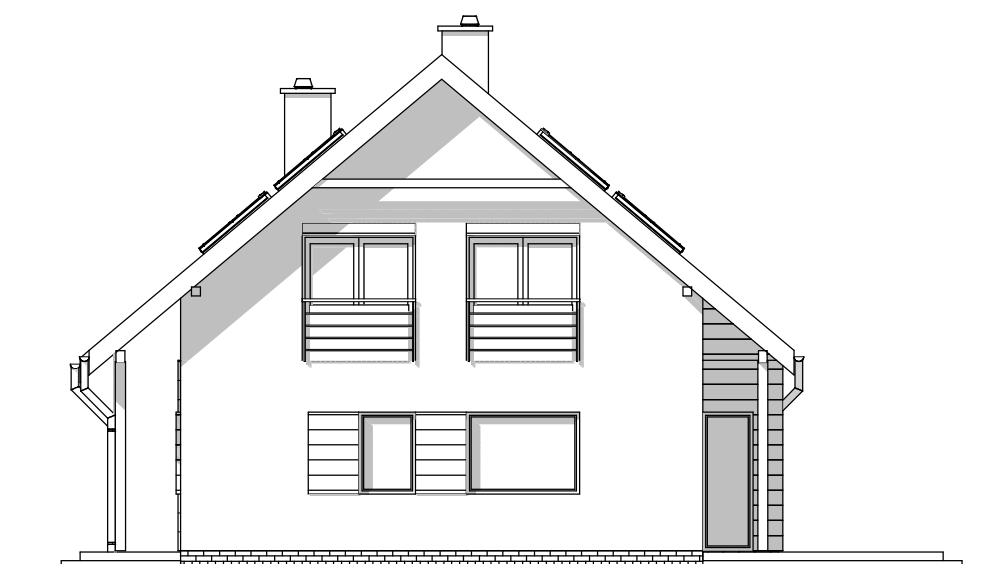

ELEWACJA BOCZNA