
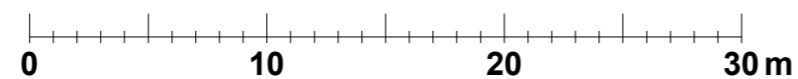


# TK200G

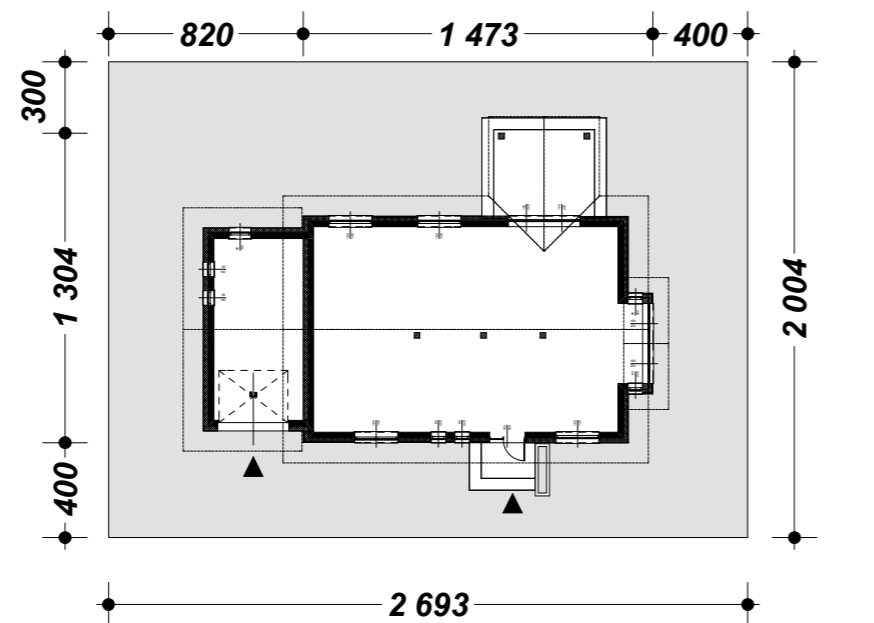

SKALA 1:500

TYTUŁ OPRACOWANIA  
PROJEKT BUDOWLANY BUDYNKU  
MIESZKALNEGO JEDNORODZINNEGO TK200G

TYTUŁ RYSUNKU  
SYTUACJA 1:500

budujdom.pl 

UL. KORCZUNKOWA 39 05-503 GŁOSKÓW TEL. 22/371 13 18 MOBILE 601 71 72 27  
WWW.ARCHITEKA.PL WWW.BUDUJDOM.PL BIURO@ARCHITEKA.PL

Drukując sytuację na kalce i przykładając ją do swojej mapy do celów projektowych, łatwo sprawdzisz czy budynek mieści się na Twojej działce. W przypadku gdy jego gabaryty nie będą odpowiadały rozmiarom Twojej działki nie martw się, zadzwoń a na pewno coś doradzimy.

RZUT BUDYNKU W SKALI 1:500 Z MINIMALNYMI ODLEGŁOŚCIAMI DO GRANIC DZIAŁKI